





CITTA' DI LUCCA

Settore Dipartimentale 5
U.O.5.2 Edilizia Scolastica e Sportiva

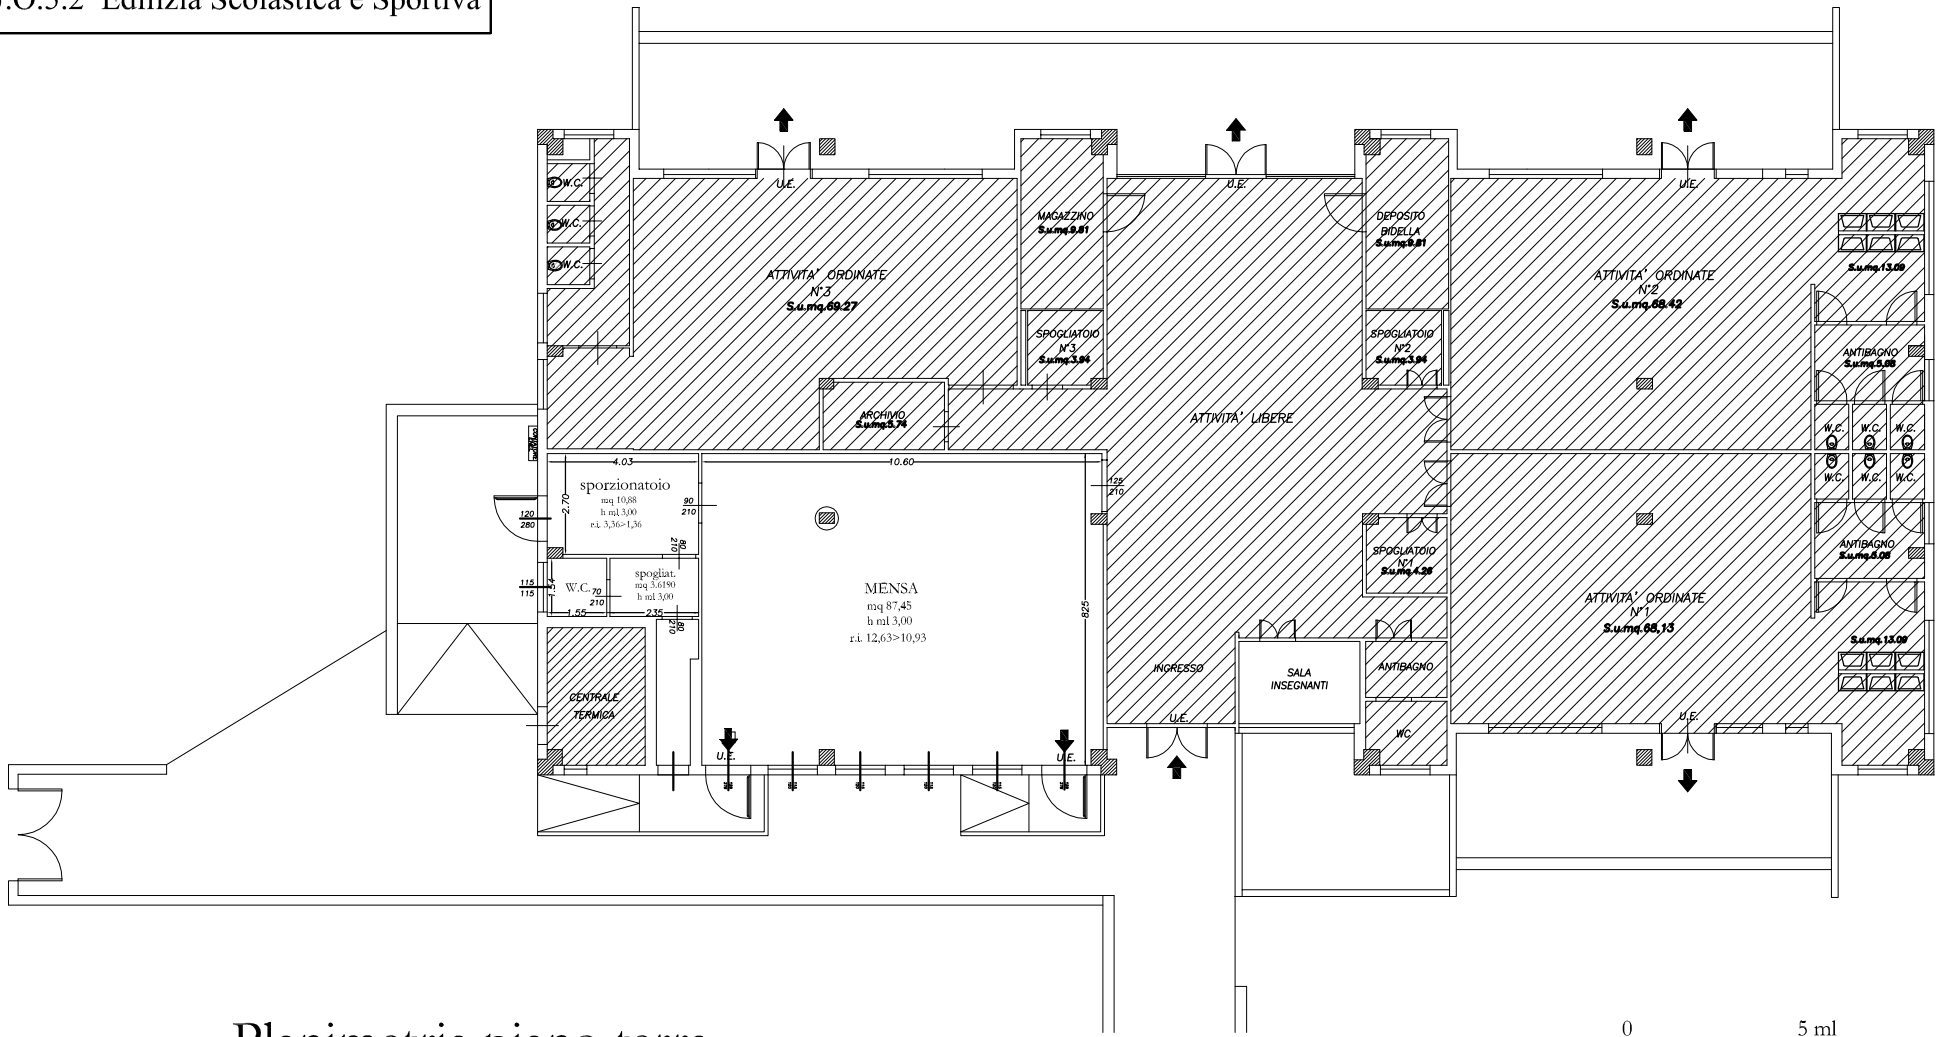

Planimetria piano terra

0 5 ml
Scala 1:200

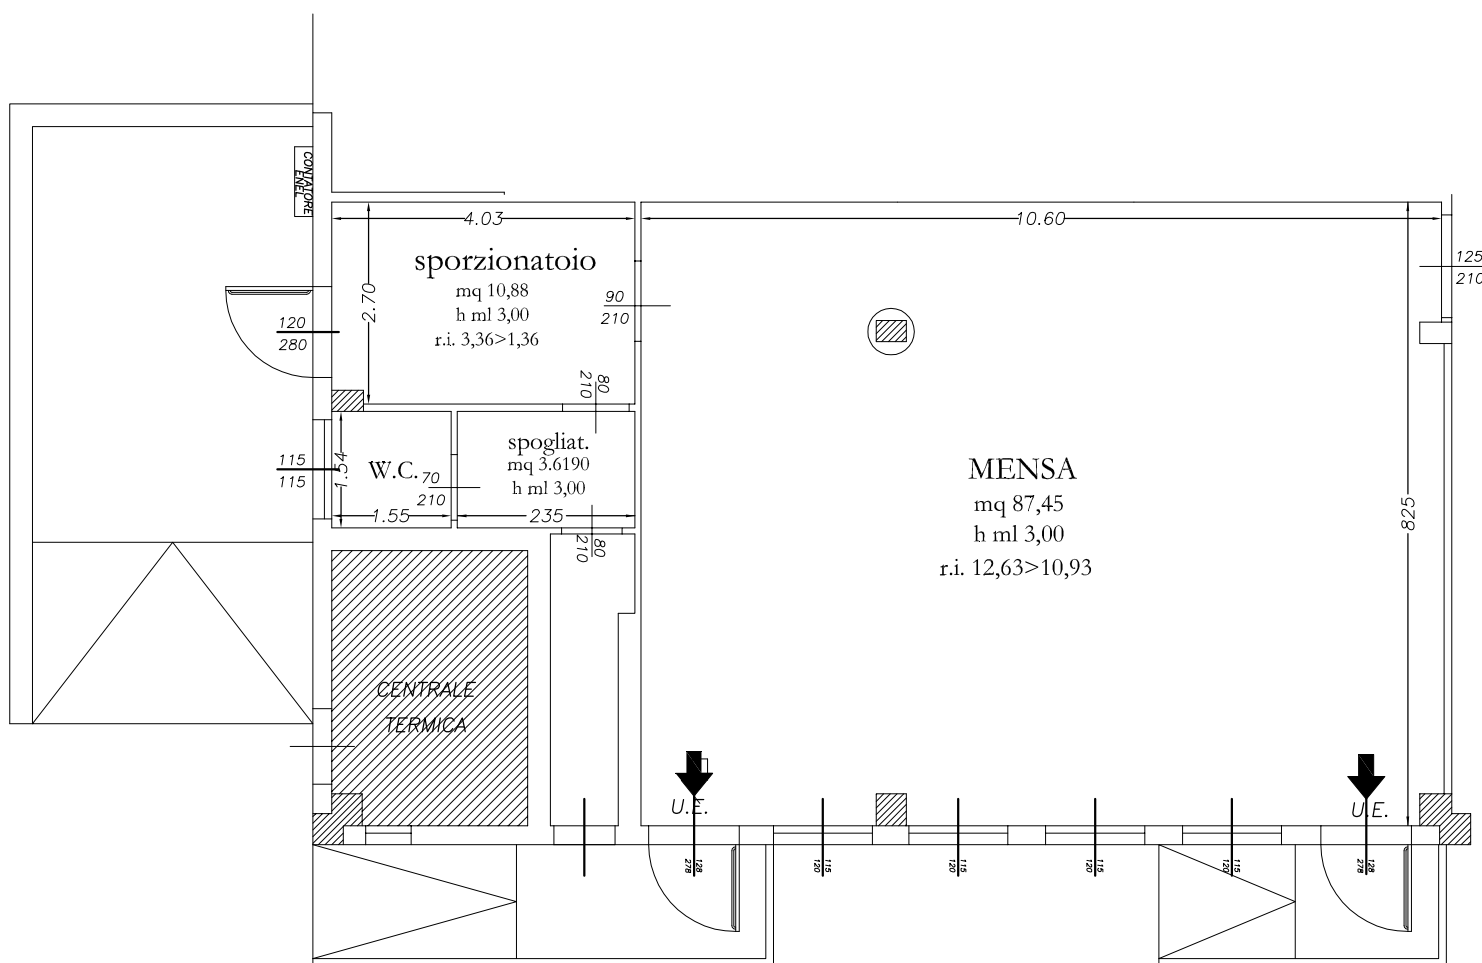

PARTICOLARE MENSA

**SERVIZIO REFEZIONE
SCUOLA INFANZIA
"PAPINI" Via Matteotti S. Anna
Marzo 2015**

0 5 ml
Scala 1:100