
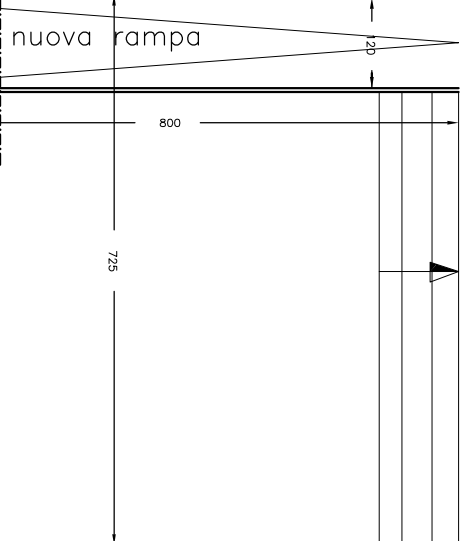


Planimetria Piano Terra

Scala 1:100

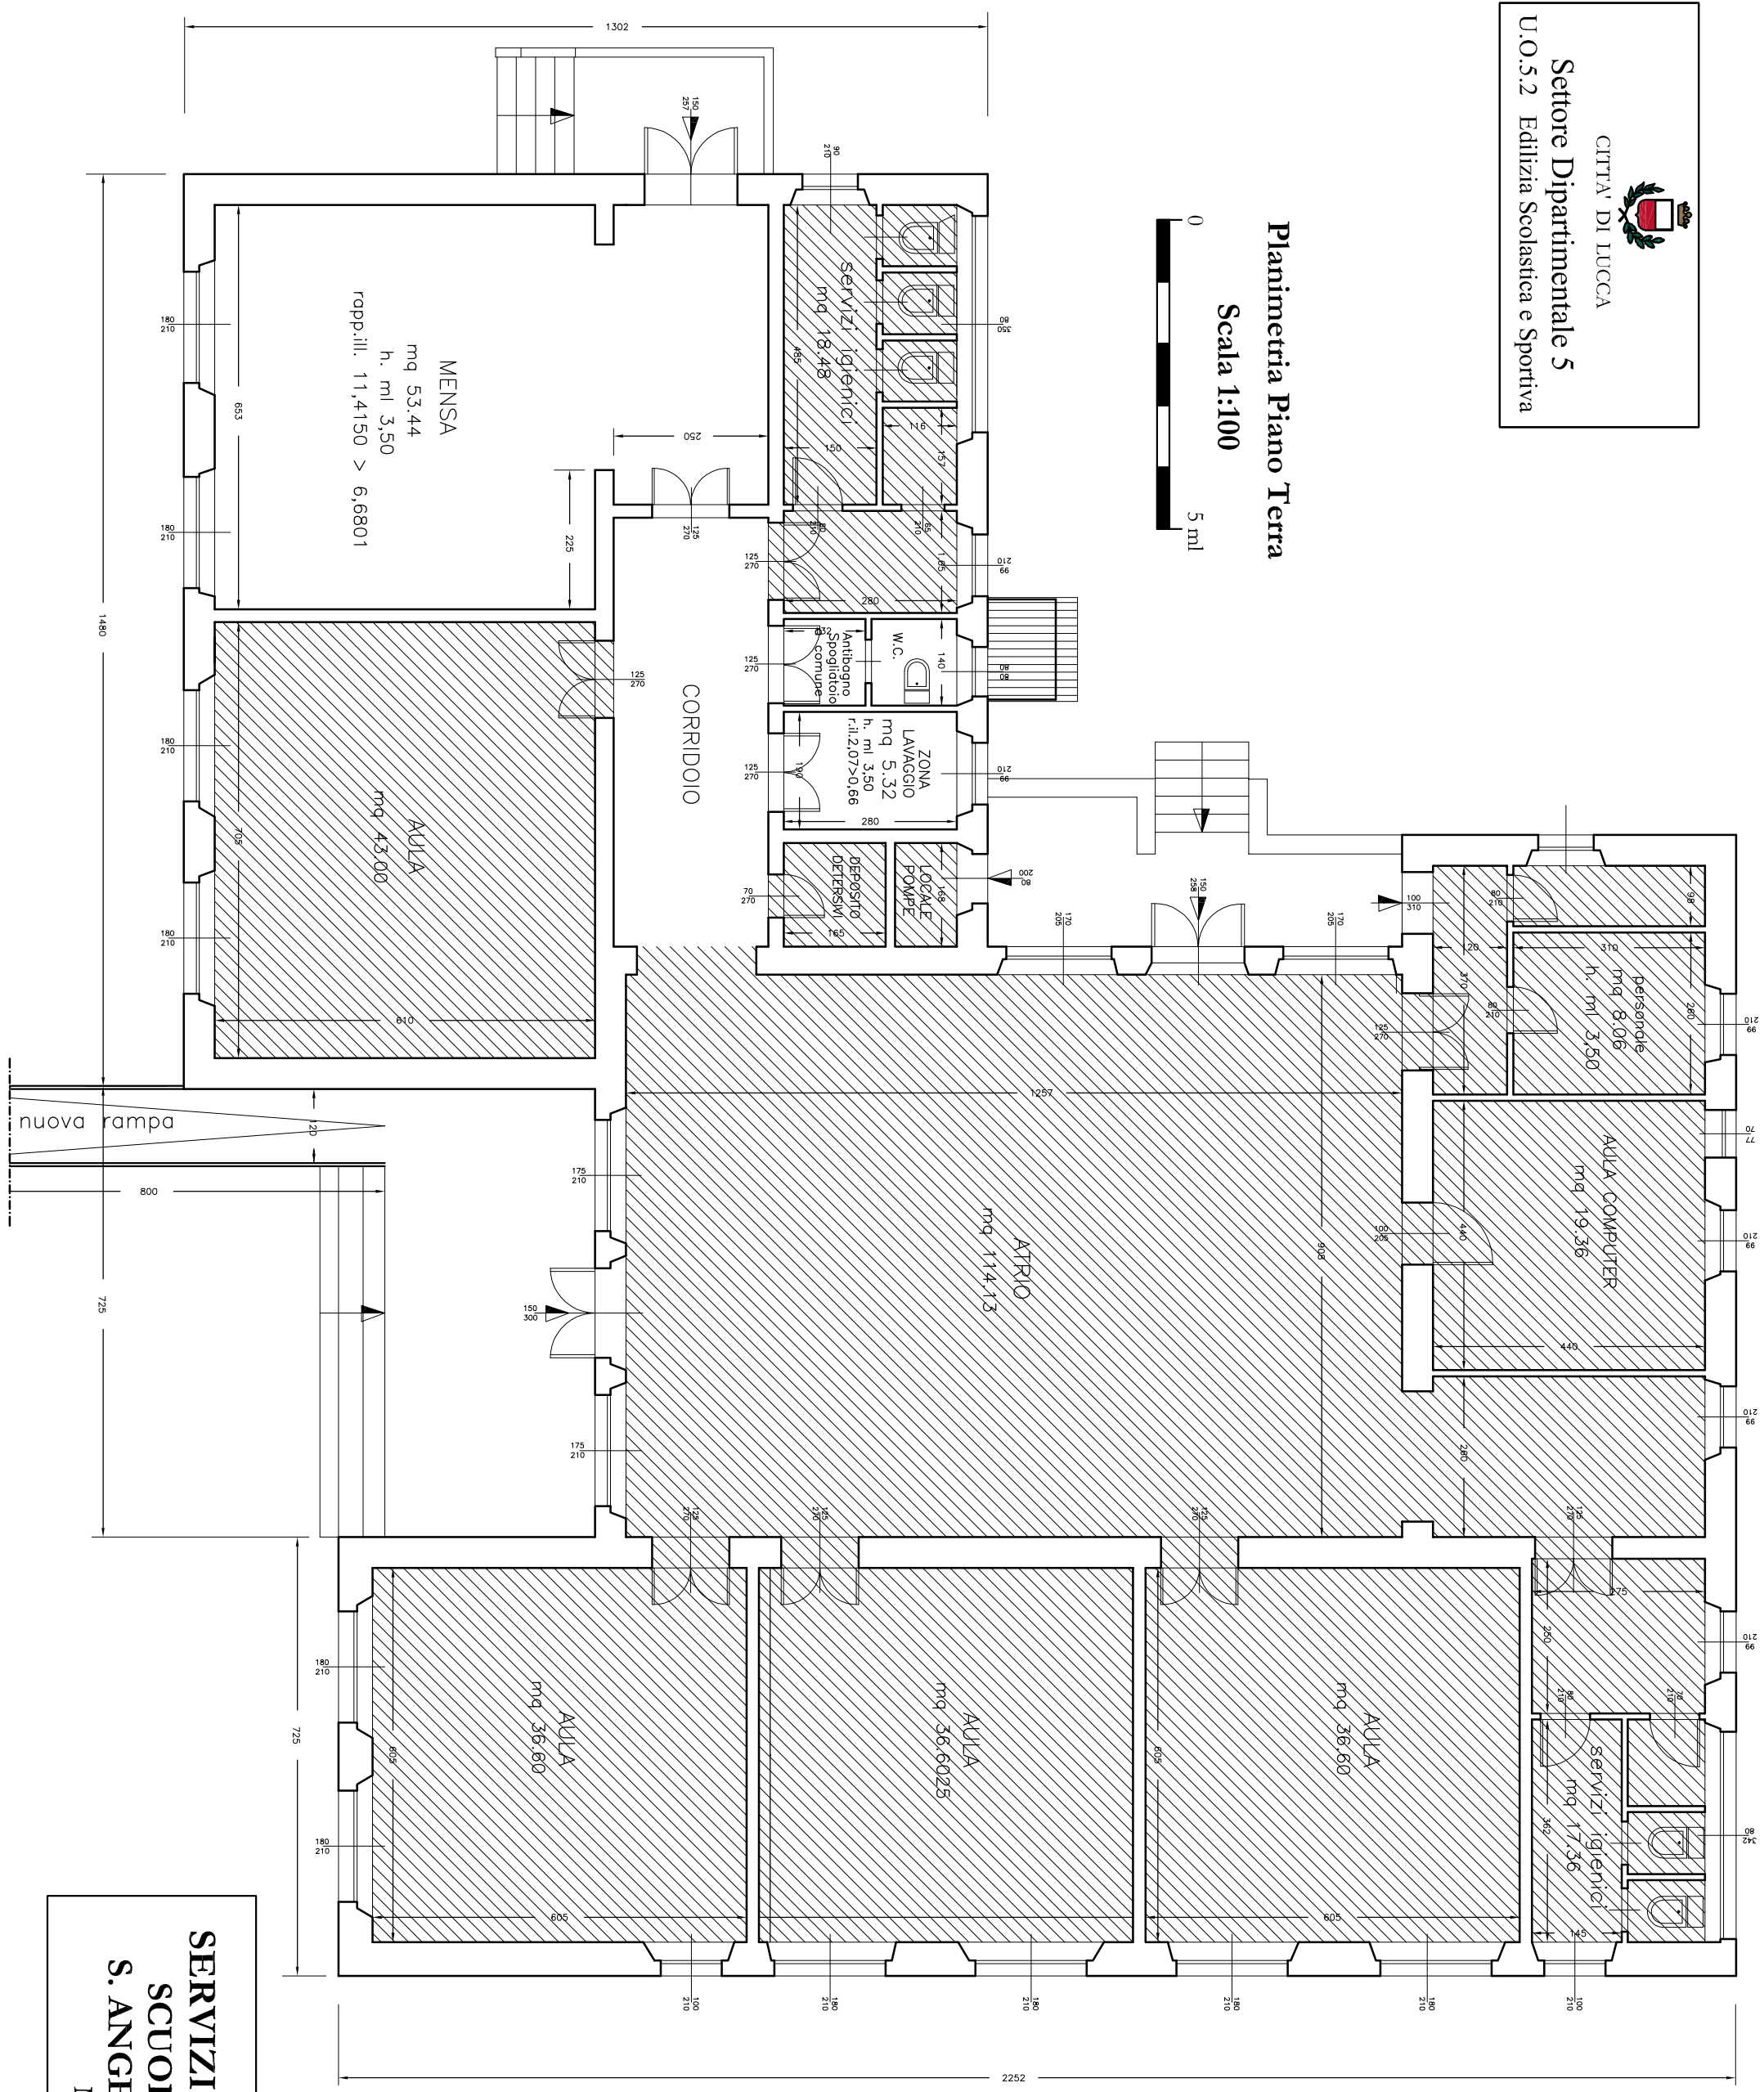

SERVIZIO REFEZIONE
SCUOLA PRIMARIA
S. ANGELO in CAMPO
 Marzo 2015